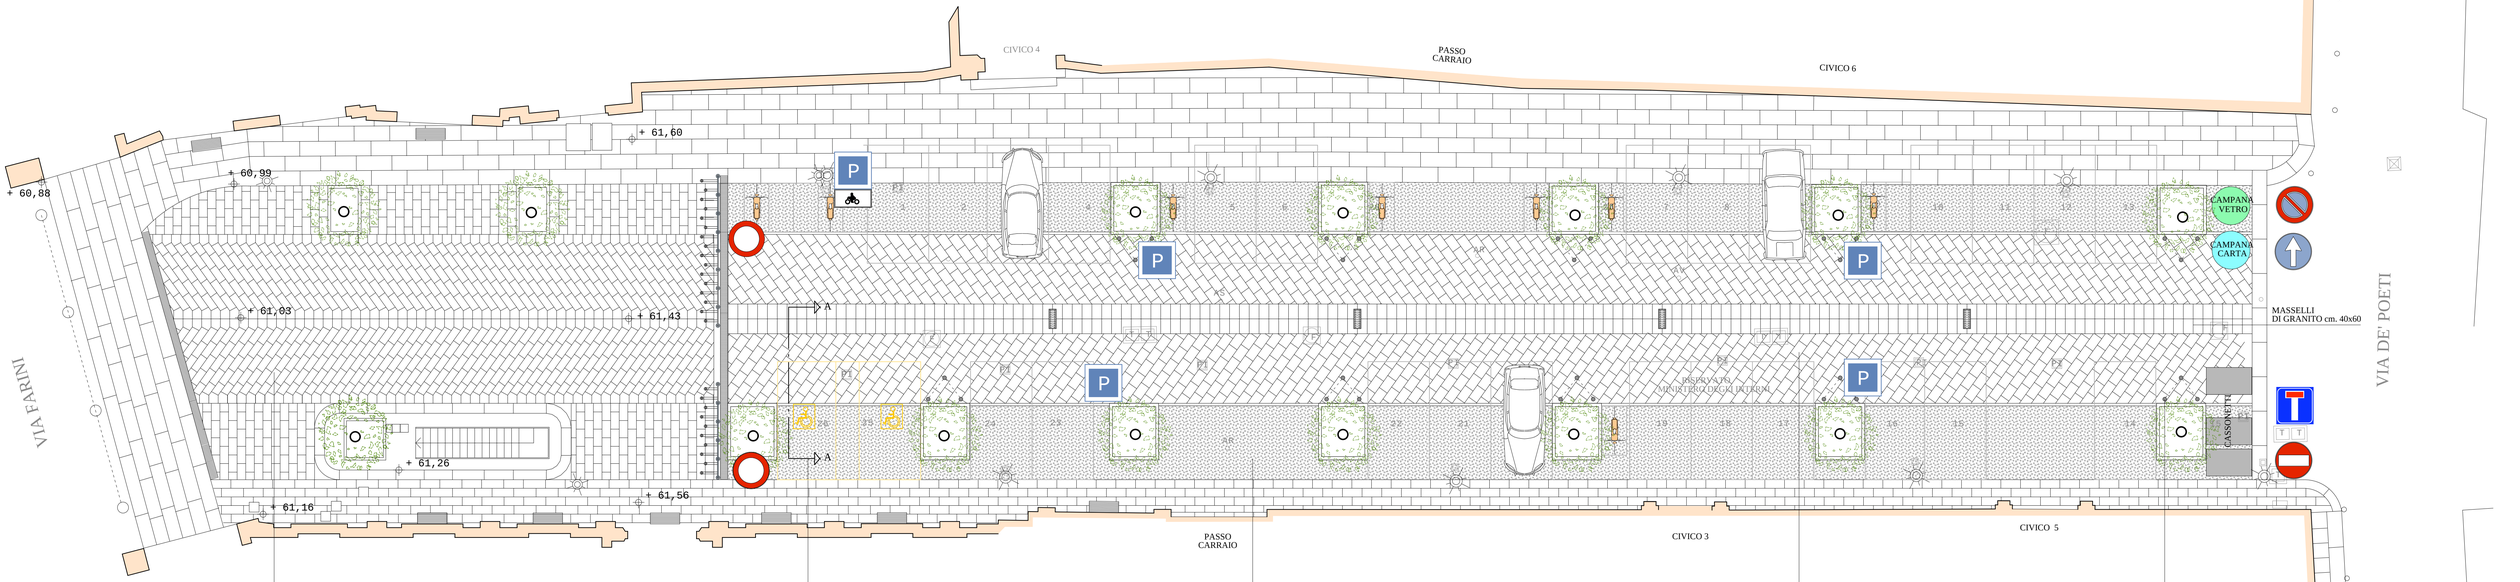

PARTICOLARE SEZIONE A - A
SCALA 1/20

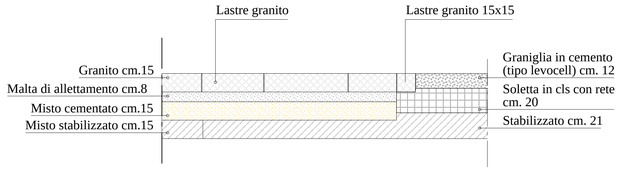

FOTO PARTICOLARE CADITOIA

FOTO PARTICOLARE PAVIMENTAZIONE IN GRANIGLIA DI CEMENTO TIPO "LEVOCEL"