



# “Concorso di idee Teatro Comunale”

## I. Demolizioni

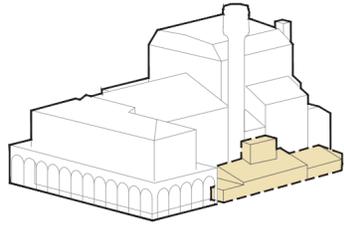


La demolizione degli edifici annessi su questo lato del teatro, offre l'opportunità di ridefinire la morfologia di via del Guasto, liberandolo dalle superfetazioni che ne ostacolano la lettura e le potenziali relazioni con lo spazio pubblico.

## II. Addizione del volume tecnico

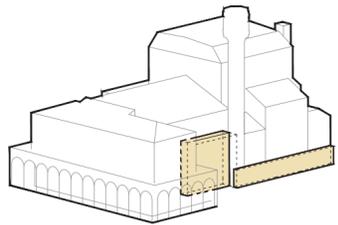


L'intervento architettonico si caratterizza con una minimizzazione di occupazione del nuovo vuoto pubblico generato dalla demolizione. In questa intenzione, viene creato un nuovo volume che prende la forma di una seconda pelle dell'edificio.

## III. Inserimento del programma funzionale

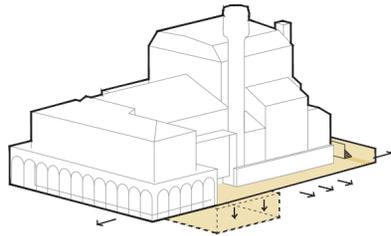


L'intervento architettonico viene completato con l'inserimento della nuova sala prove al piano interrato, sotto la nuova Piazzetta. Le funzioni esistenti vengono ridistribuite per permettere una maggiore efficienza, qualità degli spazi interni e relazionalità con lo spazio pubblico.


## IV. Risultante degli spazi pubblici

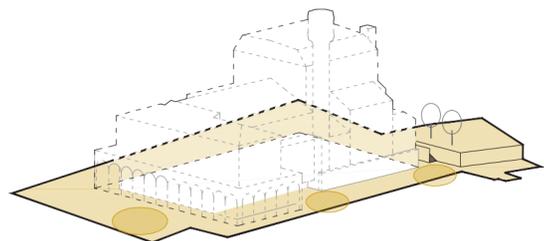


Il nuovo spazio pubblico di via del Guasto viene a completare una rete di piccoli ed identificati spazi urbani esistenti nella zona U, in particolare permette di raccordare fisicamente, visivamente e funzionalmente Piazza Verdi ai Giardini del Guasto. Un luogo versatile ed eclettico in grado di ospitare una molteplicità di eventi ed attività rivolte ad un pubblico vasto e molto diversificato.

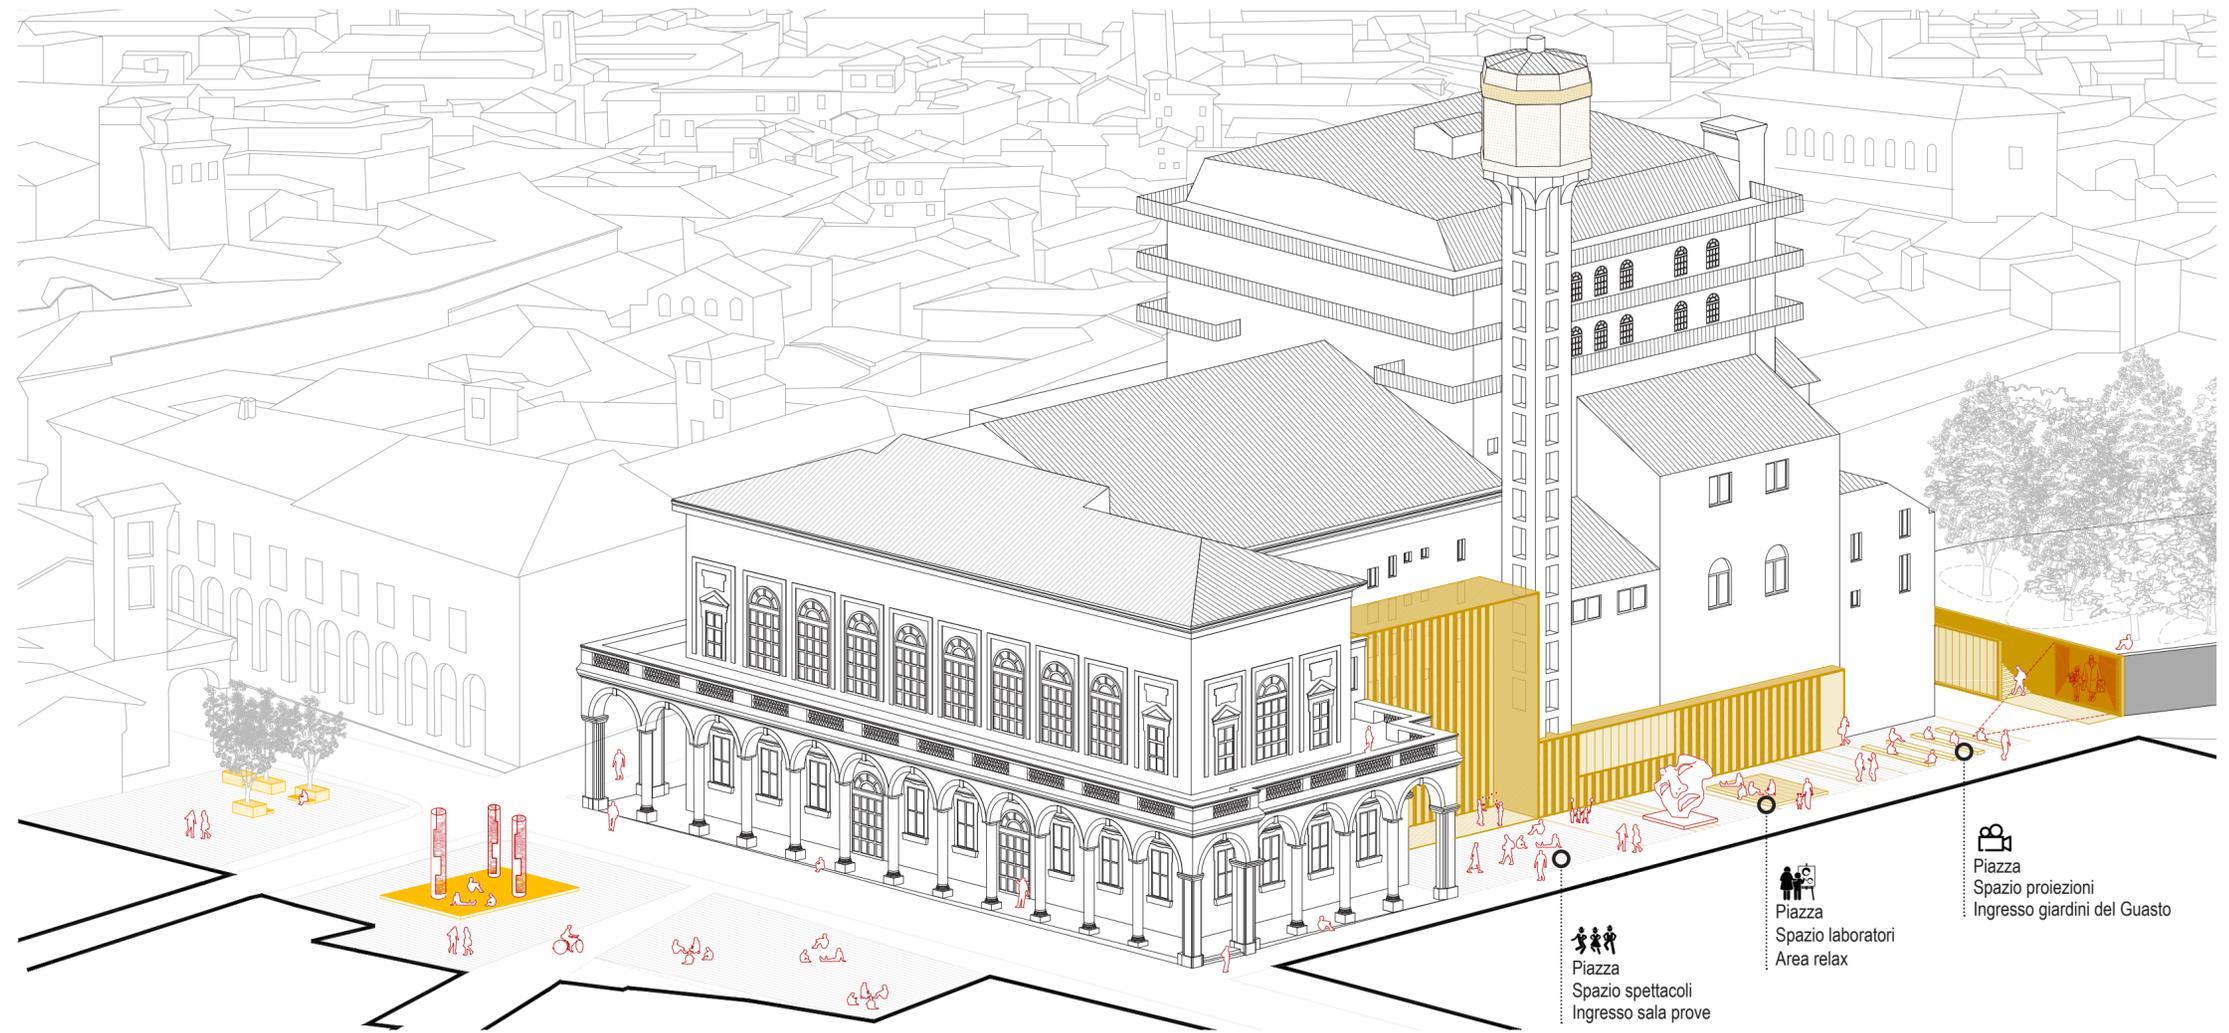


“Concorso di idee Teatro Comunale”

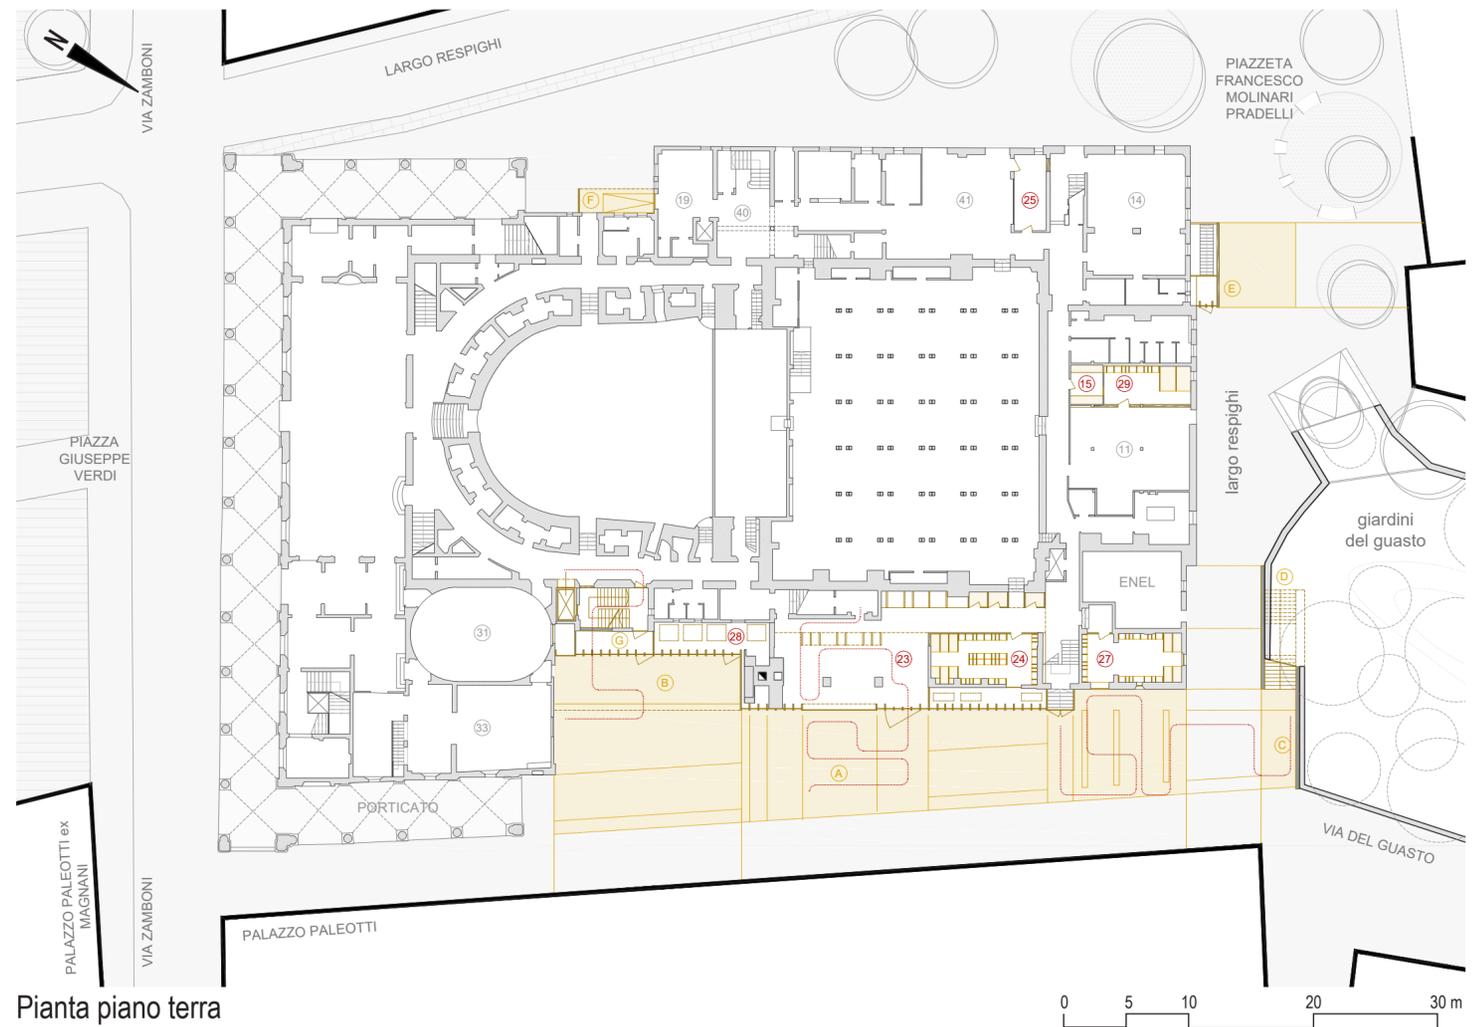


Pianta piano terra

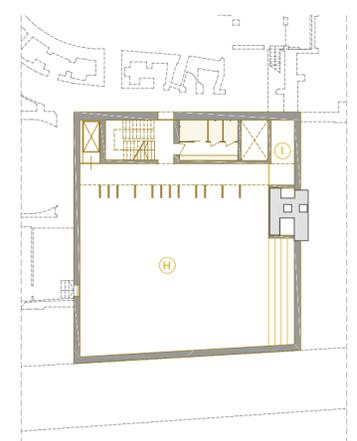


Pianta piano interrato

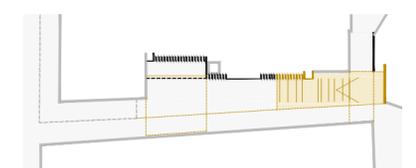


I. Proiezioni

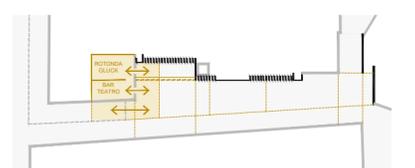

III. Espansione funzioni esistenti

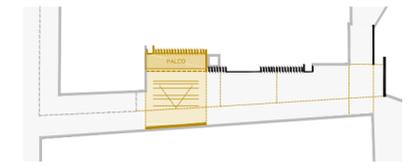

II. Spettacoli

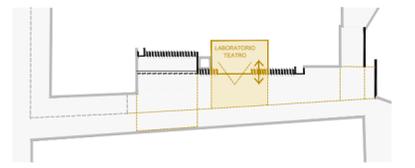

IV. Laboratori

<b>Intervento - Nuove funzioni</b>		<b>Intervento - Funzioni esistenti ricollocate</b>		<b>Esistente in relazione con l'intervento</b>	
(A) nuovo spazio pubblico di via del guasto	PT	(15) lavanderia	PT	(11) sartoria	PT
(B) pedana coperta	PT	(23) laboratorio - falegnameria	PT	(14) bar aziendale	PT
(C) fondale - totem segnaletico	PT	(24) spogliatoio - docce orchestra uomini	PT	(19) portineria	PT
(D) nuovo accesso ai giardini del guasto	PT	(25) ufficio sindacati	PT	(31) rotonda gluck	PT
(E) wc pubblico - totem segnaletico	PT	(27) spogliatoio - docce orchestra donne	PT	(33) bar pubblico	PT
(F) riqualificazione ingresso artisti - pensilina	PT	(28) cabina MT/BT	PT	(40) ingresso artisti	PT
(G) ingresso-zona ecologica	PT	(29) spogliatoio sartoria	PT	(41) locale carico - scarico materiale	PT
(H) nuova sala prove	P-1				
(I) ripostiglio	P-1				
(J) locale tecnico	P1, P2				
(K) locale tecnico UTA	P3, P4				