


STATO ATTUALE 1:100


- LEGENDA
- ENEL
 - FOGNIA H=5,00 DN.300
 - GAS H=1,50 DN.300
 - ACQUA H=1,65 DN.150 E
 - TELECOM

SISTEMAZIONE DI PROGETTO 1:50

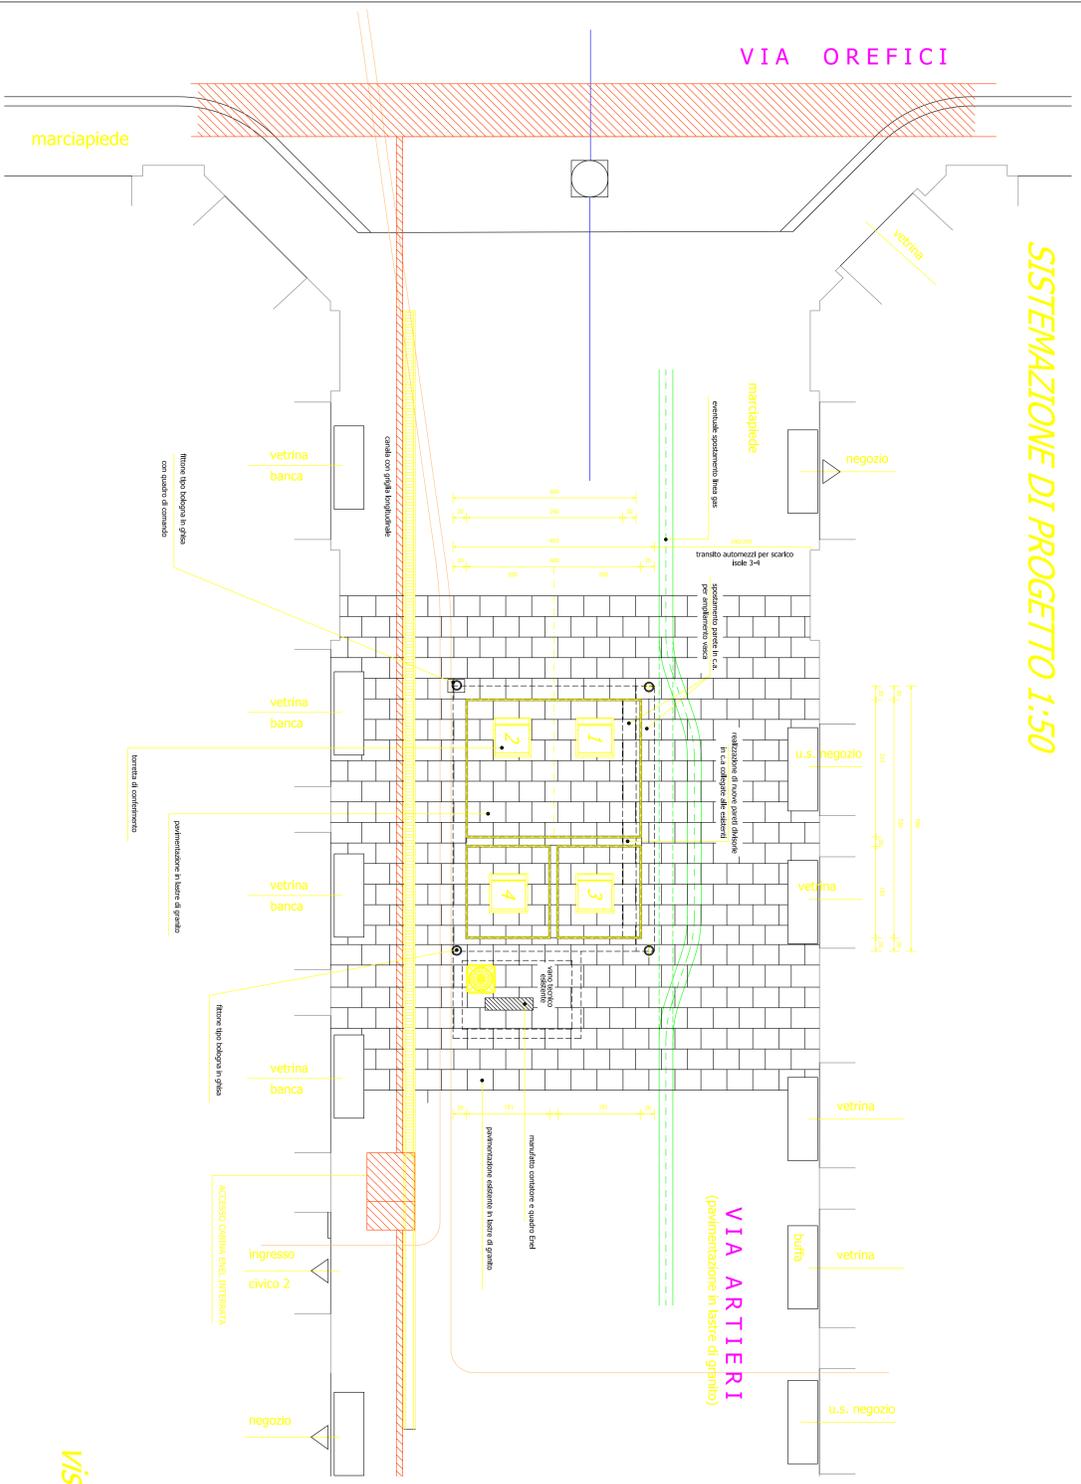


1. CONVERSIONE INTERSITO COMUNITANTE TIPO "C" DA "C.3" PER LA RACCOLTA IN BORDO ANDREBBARZICATO
2. CONVERSIONE INTERSITO COMUNITANTE TIPO "C" DA "C.3" PER LA RACCOLTA IN CANTONE
3. SEDELLI "C" A C.3 PER LA RACCOLTA DIFFERENZIATA IN BORDO ANDREBBARZICATO
4. CONVERSIONE INTERSITO COMUNITANTE TIPO "C" DA "C.3" PER LA RACCOLTA DIFFERENZIATA IN CANTONE ONICAIOLA


sezione longitud. sistemazione di progetto

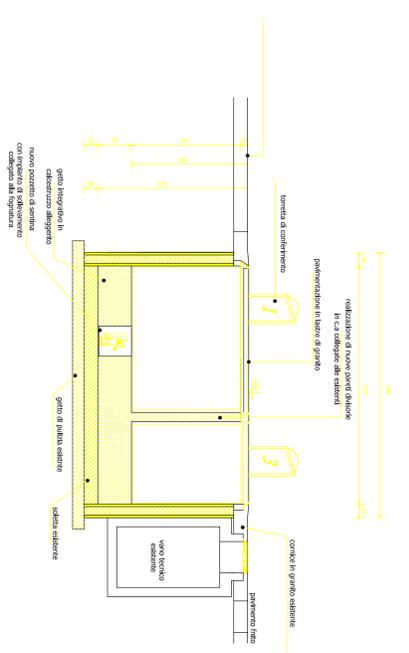

vista arretri

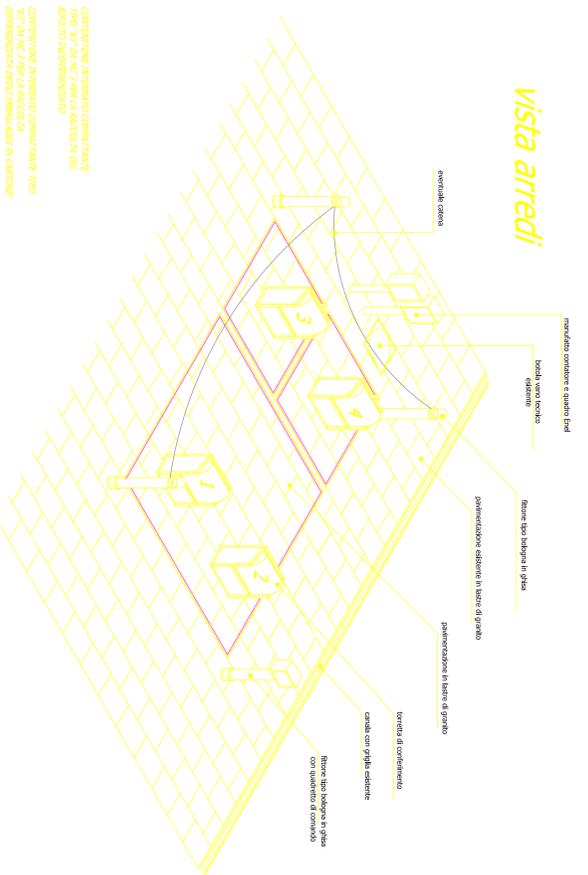

vista estrazione contenitori

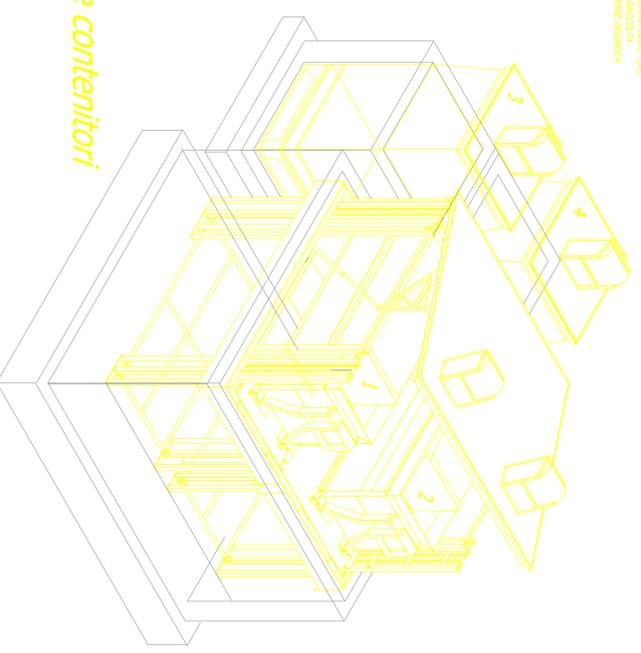

ERROR: syntaxerror
OFFENDING COMMAND: --nostringval--

STACK:

/Title
()
/Subject
(D:20120619092648+02'00')
/ModDate
()
/Keywords
(PDFCreator Version 0.9.5)
/Creator
(D:20120619092648+02'00')
/CreationDate
(sgualand)
/Author
-mark-