NOTA

LA DISPOSIZIONE DEGLI ELEMENTI "LOGES" E' PURAMENTE INDICATIVA, PERTANTO DOVRA' ESSERE CONCORDATA IN FASE DI ESECUZIONE DEI LAVORI TRA IMPRESA E DIREZIONE LAVORI.

SEZIONE STRADALE "A-A"
SCALA 1:100

SEZIONE STRADALE "B-B"
SCALA 1:100

PARTICOLARE 1
SCALA 1:20
(dimensioni in cm)

SEZIONE STRADALE "C-C"
SCALA 1:100

LEGENDA

- CONGLOMERATO BITUMINOSO D'USURA PER MARCIAPIEDI sp. 3 cm
- CONGLOMERATO BITUMINOSO D'USURA PER PISTA CICLO-PEDONALE sp. 4 cm
- CONGLOMERATO BITUMINOSO D'USURA PER PISTA SU AIUOLA sp. 3 cm
- CONGLOMERATO BITUMINOSO D'USURA MODIFICATO PER STRADE sp. 4 cm
- PERCORSO PEDONALE IN AUTOBLOCCANTI
- MANUFATTO IN GHISA SFEROIDALE
- MANUFATTO IN CALCESTRUZZO

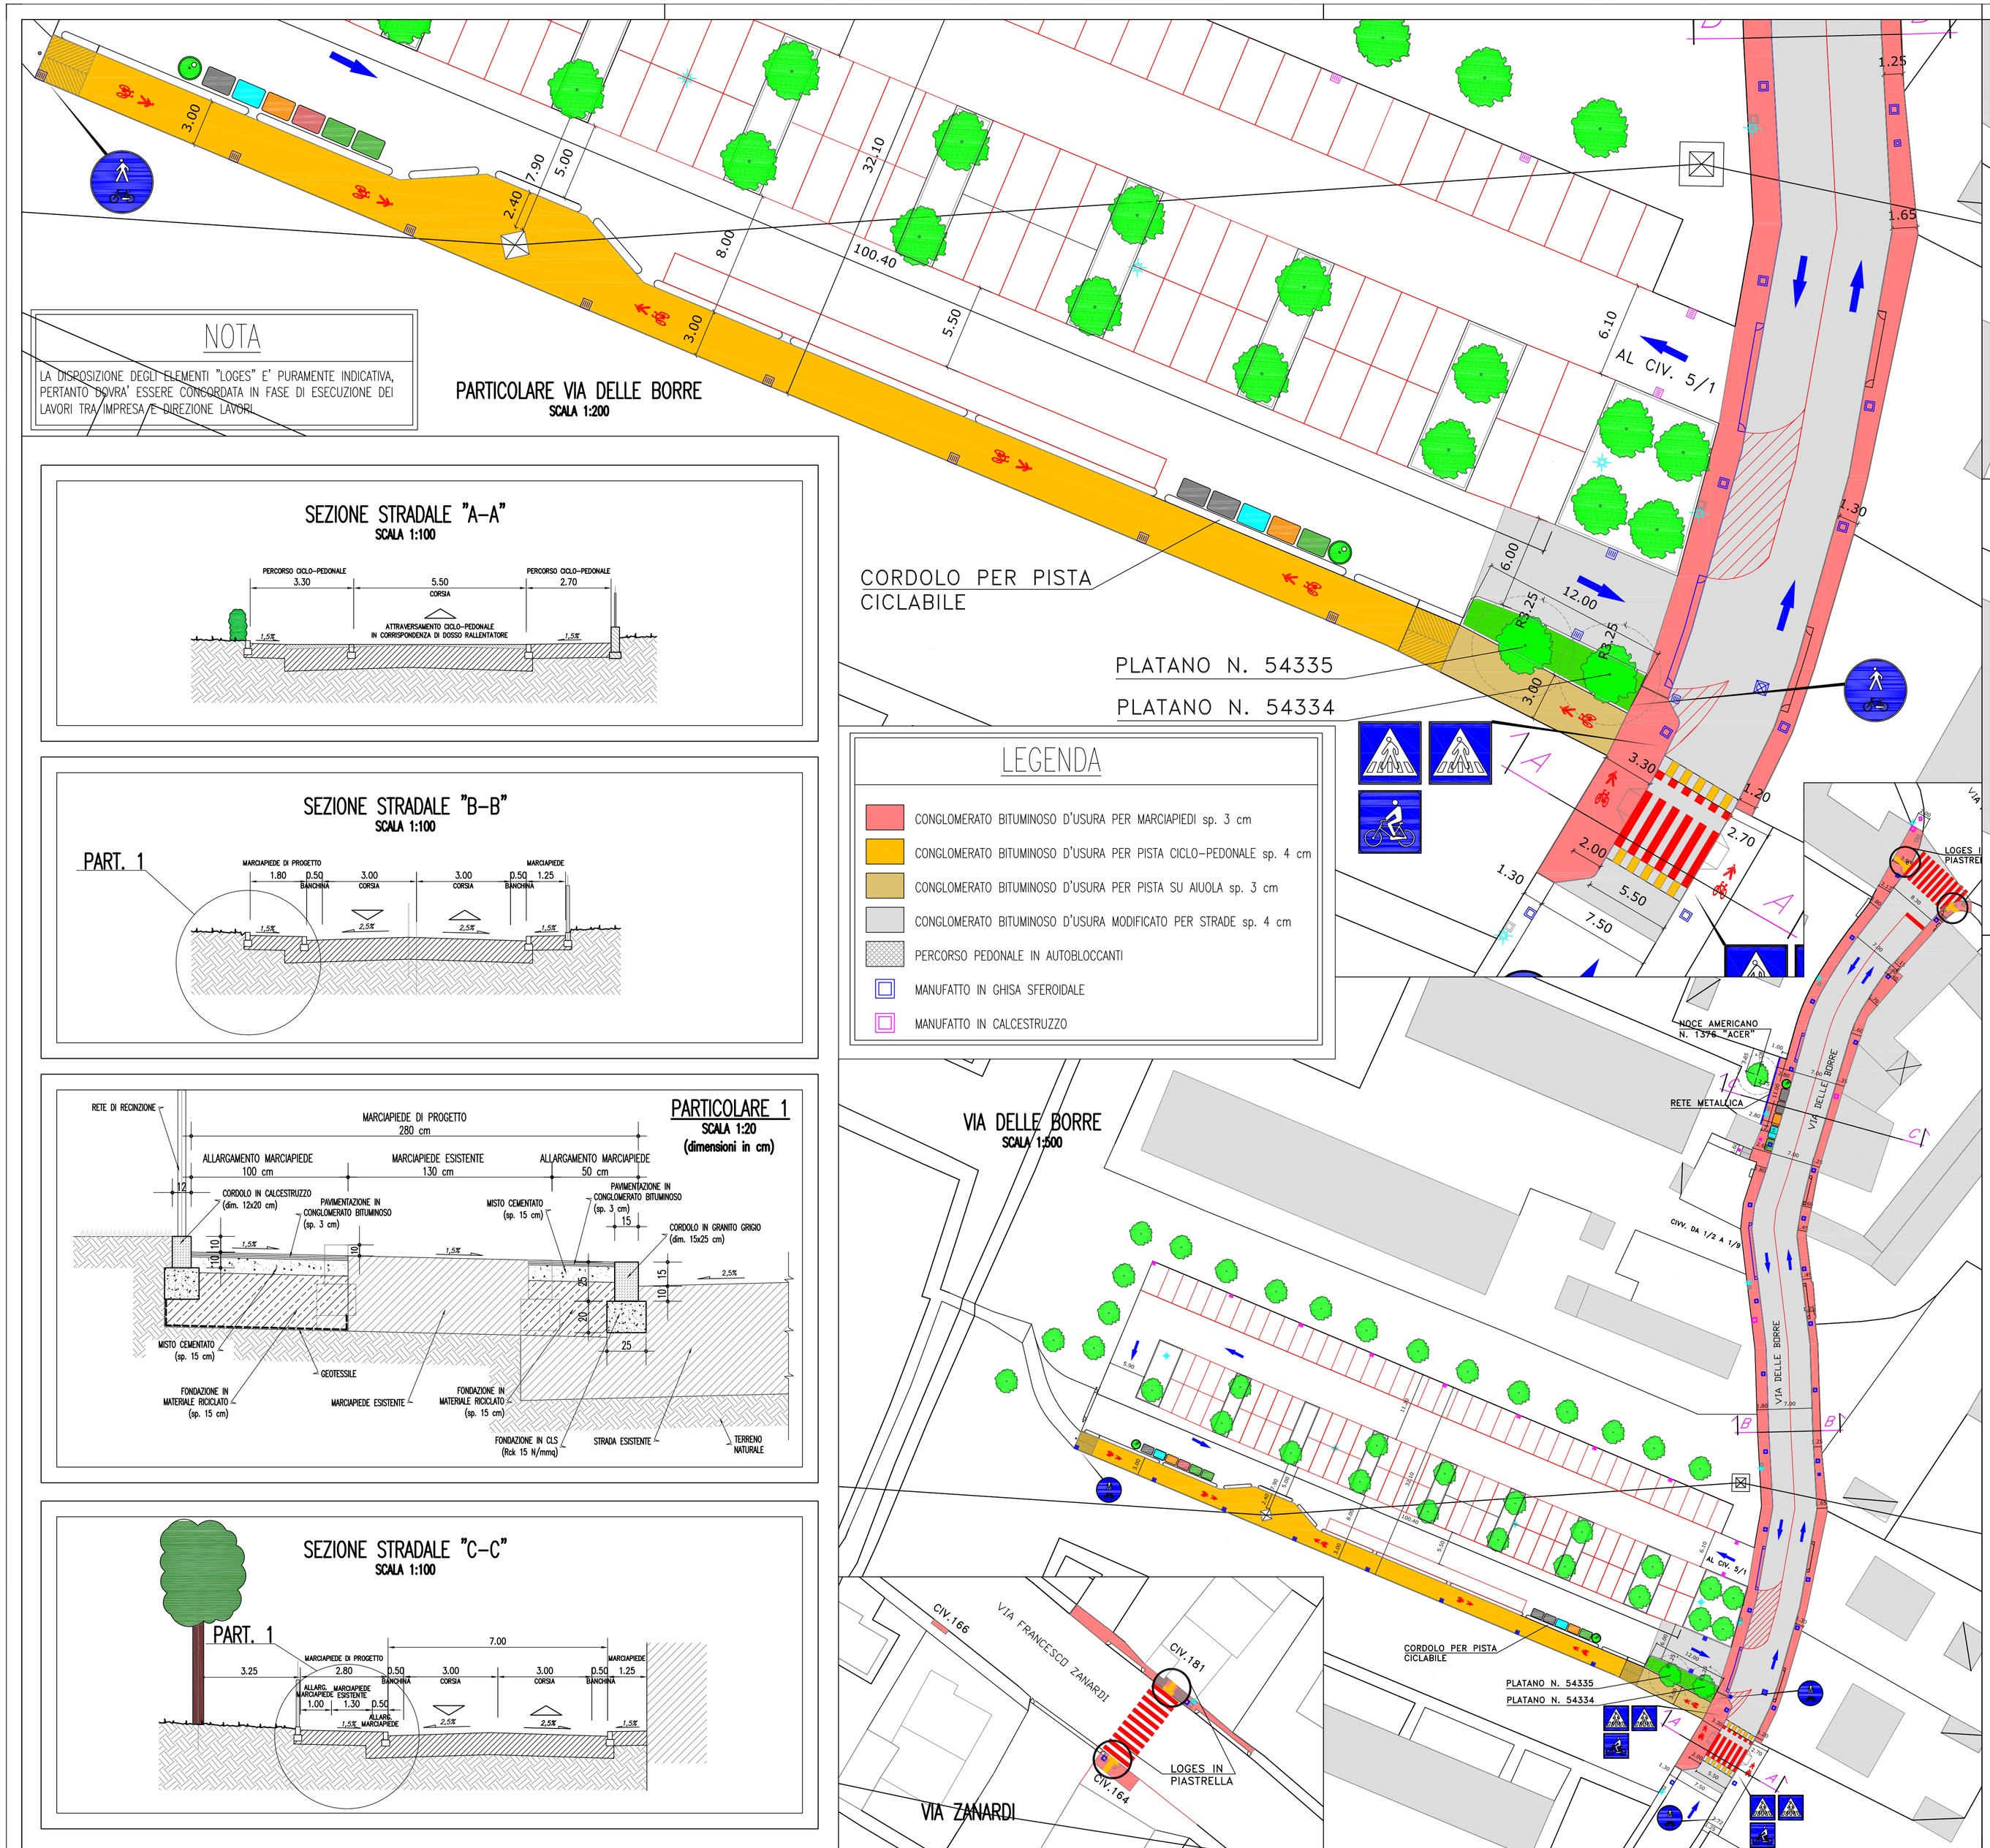

COMUNE DI BOLOGNA
Settore Infrastrutture e Manutenzione
U.O. Strade

oggetto intervento:

LAVORI DI RIQUALIFICAZIONE, RIFUNZIONALIZZAZIONE E SICUREZZA DEI PERCORSI PEDONALI NEL QUARTIERE NAVILE

Codice Intervento:	5522	Tipologia Opere:	Opere stradali	Progetto:	Esecutivo

descrizione intervento:

SISTEMAZIONE DI UN TRATTO DI VIA DELLE BORRE

firme soggetti responsabili:

PROGETTISTA OPERE STRADALI:	Ing. Chiara Magrini
COLLABORATORI ALLA PROGETTAZIONE:	Geom. Luciano Notte (computo metrico)
RESPONSABILE DI PROCEDIMENTO:	Geom. Fiorenzo Mazzetti
IL DIRETTORE DEL SETTORE	Ing. Cleto Carlini

titolo elaborato:

PLANIMETRIA DI PROGETTO

n° tavola	Codice Elaborato	Ufficio competente	Codice Edificio/Strada	Tip.Prog.	Tip.Doc.	ID Doc.		Progr.	Rev.	Scala
04b			S	C	ELG	E01	P		0	VARIE

Directory di destinazione:

revisione elaborato

N. Rev.	Data Rev.	Descrizione Revisione	Visto	Firma	Redazione grafica
0	Giugno 2017	Progetto Esecutivo			Chiara Magrini
0	Nov 2016	Progetto Preliminare			Chiara Magrini